



# KONGRESOVÉ CENTRUM CONGRESS CENTRE

typové uspořádání  
layout


## KONGRES / CONGRESS

SÁL  
CONFERENCE  
HALL


# A


kapacita  
capacity


# 240

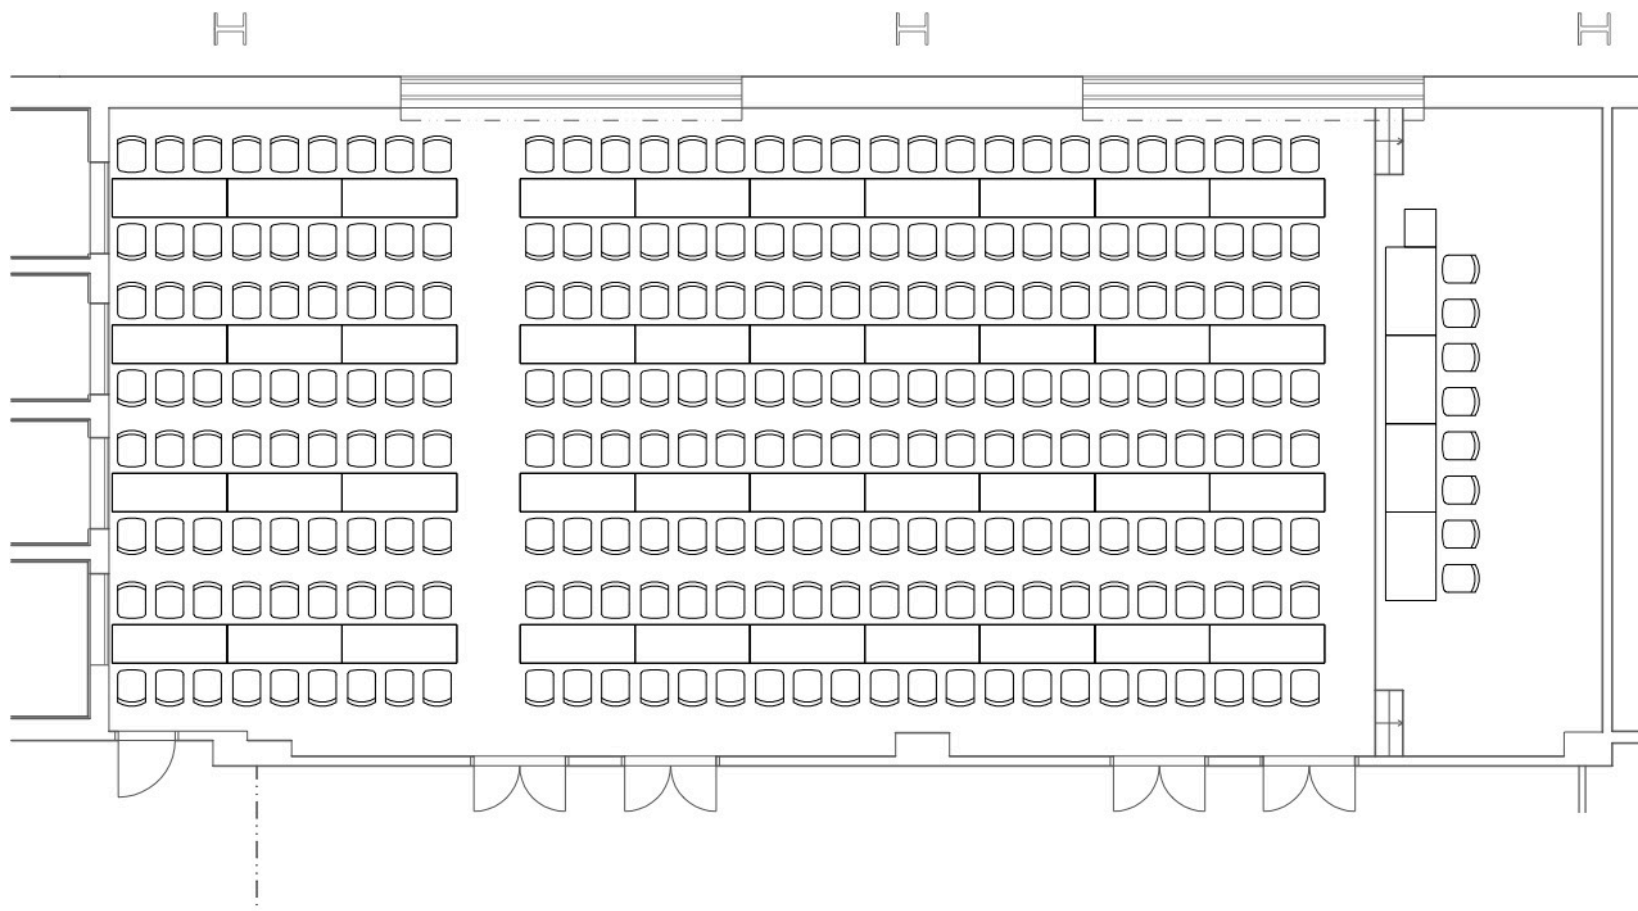


### ROZMĚRY A VYBAVENÍ SÁLU HALL DIMENSIONS AND EQUIPMENT

 rozměry sálu (d / š / v)  
hall dimensions (l / w / h)  
23,6 / 10,2 / 4,7 ( 4,0) m

 rozměry dveří (š / v)  
doors dimensions (w / h)  
1400 / 2000 mm

 plocha sálu  
hall area  
236 m<sup>2</sup>

 klimatizace  
air conditioning

### MOBILIÁŘ / FURNITURE



předsednický stůl  
panel table  
1400 / 800 mm

řečnický pult  
lecture  
600 / 500 mm



konferenční stůl  
conference table  
1800 / 600 mm

židle čalouněná bez područek  
upholstered chair without armrests

Institut udržitelné výstavby, s.r.o.

Hlinky 35, 603 00 Brno  
u hlavního vstupu na Výstaviště

Tel: +420 602 711 091  
mail: centrum@kcbm.cz  
www.kcbm.cz