



KONGRESOVÉ CENTRUM CONGRESS CENTRE


typové uspořádání
layout U-STYL / U-STYLE

SÁL
CONFERENCE
HALL


B


kapacita
capacity

27

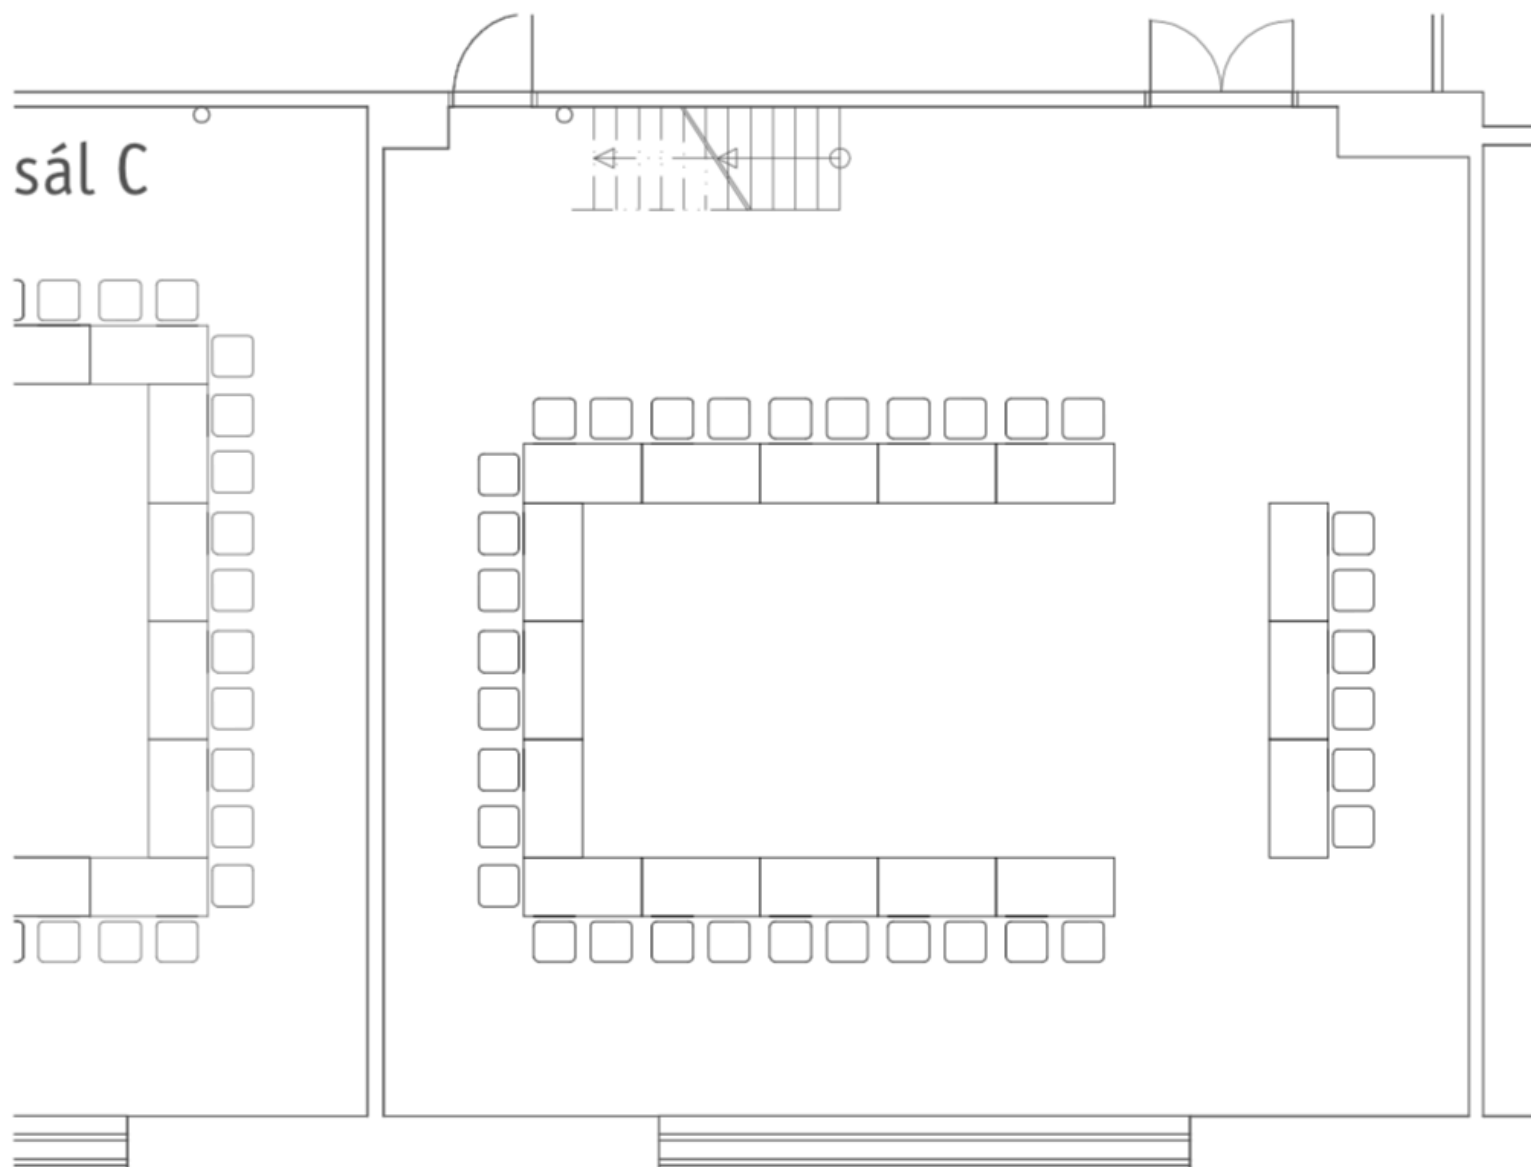


ROZMĚRY A VYBAVENÍ SÁLU HALL DIMENSIONS AND EQUIPMENT


 rozměry sálu (d / š / v)
hall dimensions (l / w / h)
11,0 / 10,2 / 4,7 (4,0) m

 rozměry dveří (š / v)
doors dimensions (w / h)
1400 / 2000 mm

 plocha sálu
hall area
109 m²

 klimatizace
air conditioning

MOBILIÁŘ / FURNITURE

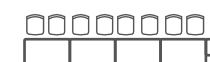

předsednický stůl
panel table
1400 / 800 mm

řečnický pult
lecture
600 / 500 mm



konferenční stůl
conference table
1800 / 600 mm

židle čalouněná bez područek
upholstered chair without armrests

Institut udržitelné výstavby, s.r.o.

Hlinky 35, 603 00 Brno
u hlavního vstupu na Výstaviště

Tel: +420 602 711 091
mail: centrum@kcbm.cz
www.kcbm.cz